


\*\*\*Proyecto arquitectónico susceptible de modificación. Las superficies son aproximadas, las definitivas están condicionadas al proyecto de ejecución.

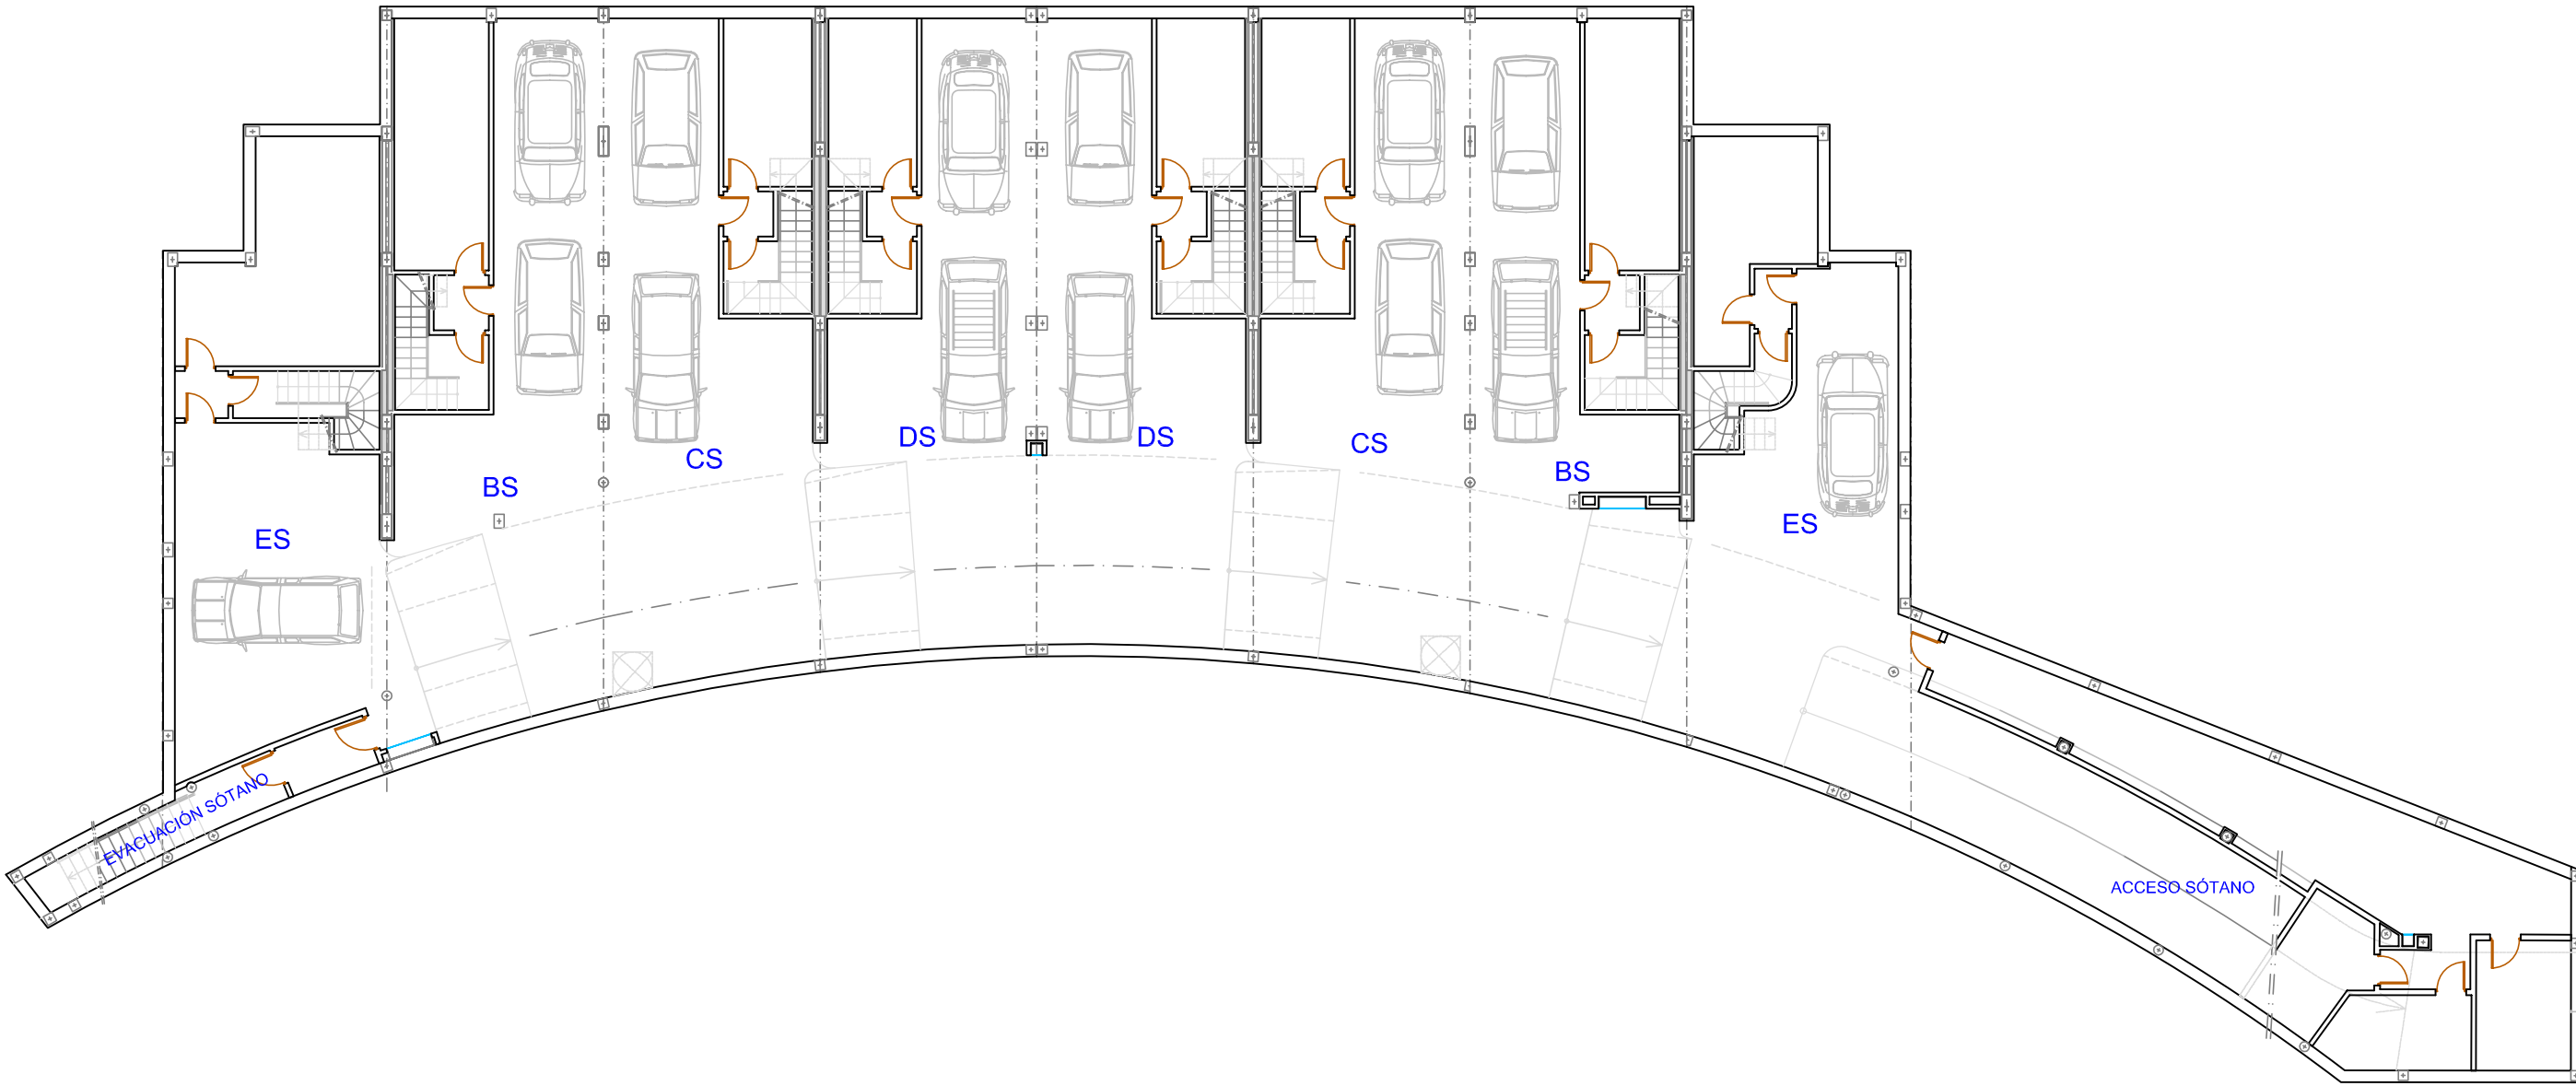

# PLANTA GENERAL SÓTANO

